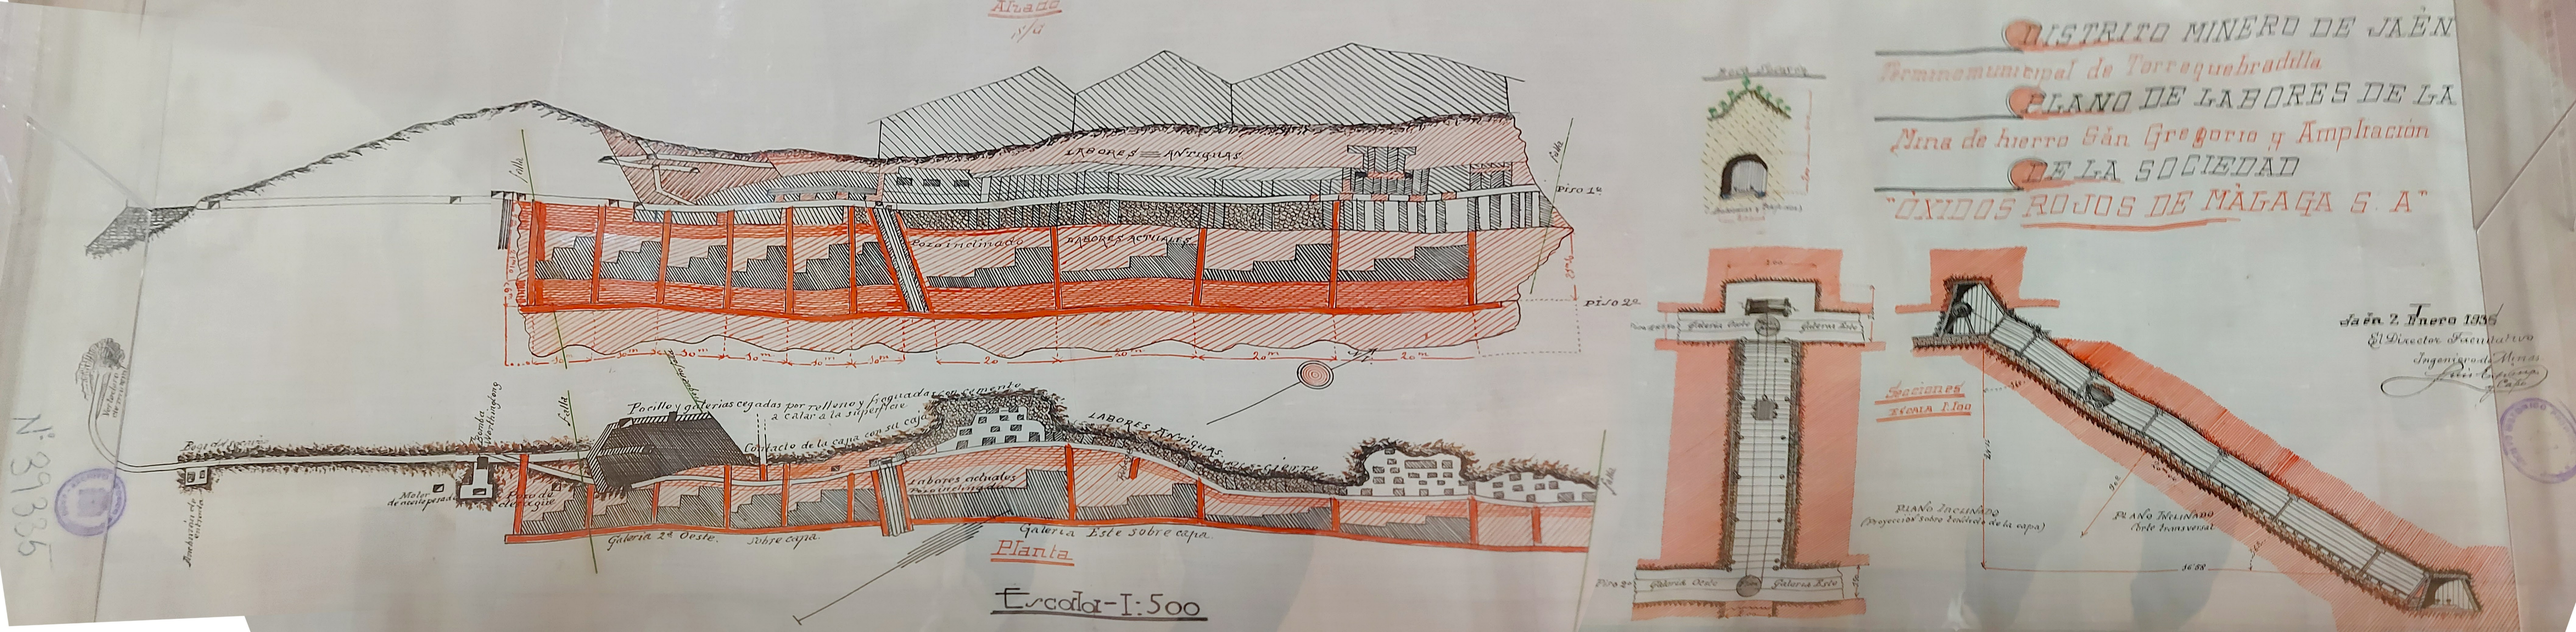
Alzado
N/a
DISTRITO MINERO DE JAÉN
Término municipal de Torreguebradilla
PLANO DE LABORES DE LA
Mina de hierro San Gregorio y Ampliación
DE LA SOCIEDAD
"ÓXIDOS ROJOS DE MÁLAGA S. A"
Jaén 2 Enero 1936
El Director Facultativo
Ingeniero de Minas
Pozo inclinado
Piso 1º
Piso 2º
Pozo de desagüe
Galería 2ª Oeste. Sobre capa.
Galería Este sobre capa.
Planta
Escala-1:500
Galería Oeste
Galería Este
Secciones
Escala 1:100
Plano inclinado
(Proyección sobre horizontal de la capa)
Plano inclinado
(Sobre horizontal)
N° 39335